PIANTA CHIAVE

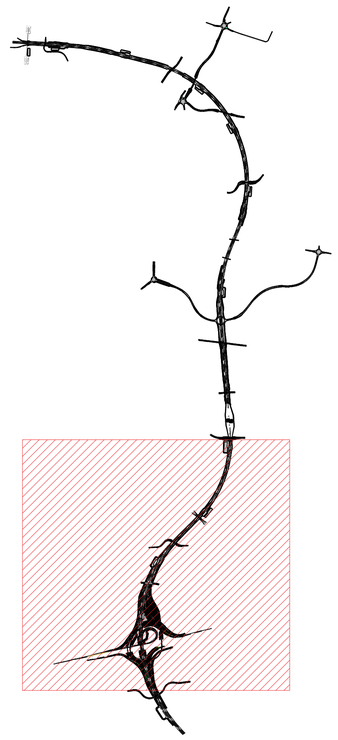

QUADRO DI UNIONE GENERALE

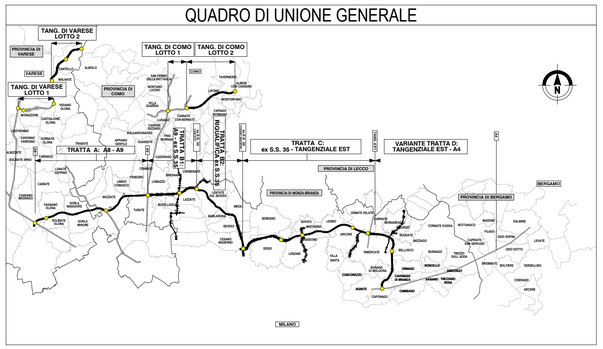

CONCESSIONI AUTOSTRADALI LOMBARDE

Autostrada Pedemontana Lombarda

COLLEGAMENTO AUTOSTRADALE

DALMINE-COMO-VARESE-VALICO DEL GAGGIOLO E OPERE AD ESSO CONNESSE

CODICE C.U.P. F11B00000270007

PROGETTO DEFINITIVO
VARIANTE TRATTA D

PARTE STRADALE

ASSE PRINCIPALE

Planimetria di insieme - Tav. 3/3

IDENTIFICAZIONE ELABORATO

FASE PROGETTUALE	AMBITO	TRATTA	CATEGORIA	OPERA	PARTE DI OPERA	TIPO ELABORATO	PROGRESSIVA	REVISIONE ESTERNA
	WBS							
D	SD	DD	A00	0000	000	IN	003	A

DATA 30 Giugno 2023

SCALA 1:5000

PROGETTAZIONE

Autostrada Pedemontana Lombarda

DATA	REVISIONE
30 Giugno 2023	EMISSIONE A

ELABORAZIONE PROGETTUALE

Direzione Ingegneria BIM Center
Arch. Fabio Massimo Saldini

RESPONSABILE INTEGRAZIONE PRESTAZIONI SPECIALISTICHE
Ing. Luca Samorani

Redatto: Ing. Gandolfi
Visto: Dott. Geol. Sammarti
Coordinatore specialistico: Ing. Tambuzzo

CONCEDENTE

CONCESSIONI AUTOSTRADALI LOMBARDE

CONCESSIONARIO

Direttore Ingegneria e BIM Center: Arch. Fabio Massimo Saldini
Direttore Tecnico: Ing. Paolo Simonetta
Responsabile Funzione Tecnica, Project Financing e ACT: Ing. Andrea Mongucci

VERIFICA E VALIDAZIONE

RTI: Conteco Check S.r.l. (Mandataria), Rina Check S.r.l. (Mandataria), Bureau Veritas Italia S.p.a. (Mandataria)

Il presente documento non potrà essere copiato, riprodotto o altrimenti pubblicato in tutto o in parte senza il consenso scritto di Autostrada Pedemontana Lombarda S. p. A. Ogni utilizzo non autorizzato sarà perseguito a norma di legge.
This document may not be copied, reproduced or published either in part or entirely without the written permission of Autostrada Pedemontana Lombarda S. p. A. Unauthorized use will be persecuted by law.