



PRC Comune di Bernareggio
 Provincia di Monza e della Brianza
PIANO REGOLATORE CIMITERIALE

Inquadramento territoriale delle attrezzature cimiteriali

PRC.01

Scala di rappresentazione 1:5000

SINDACO
 Dott. Gianluca Piazza

SEGREARIO COMUNALE
 Dott.ssa Emanuela Seghizzi

ASSESSORE AL BILANCIO, ALLA PIANIFICAZIONE E TERRITORIO
 Dott.ssa Angelina Marcella


UFFICIO DI PIANO
 Arch. Claudio Vergani (Responsabile)
 Arch. Stefania De Melgazzi
 Arch. Maria Picchi
 Arch. Elena Colombo
 Geom. Nicole Gandolfi

CENTRO STUDI PIM
 Dott. Franco Sacchi (Direttore Responsabile)
 Arch. Cristina Alinovi (Capo progetto)
 P.I. Francesca Bagnoli (Consulente esterno)
 Dott. Pl. Nicole Ottavia Bacchetta (Consulente esterno)

IST_29_22.EIA_TV82
 Data elaborazione: Gennaio 2024, rev Luglio 2024, rev Luglio 2025
 rev Ottobre 2025

ADOZIONE con Delibera del C.C. n. ___ del ___ / ___
 APPROVAZIONE con Delibera del C.C. n. ___ del ___ / ___
 Adeguamento a parere ATS della Brianza in data 2 Ottobre 2025

- Legenda**
- Confine comunale di Bernareggio
 - Confine comunale comuni contermini
 - Sedime esistente del cimitero di Via Gramsci
 - Fascia di rispetto cimiteriale vigente [Approvata con Delibera CC n.53 del 26/05/1994]

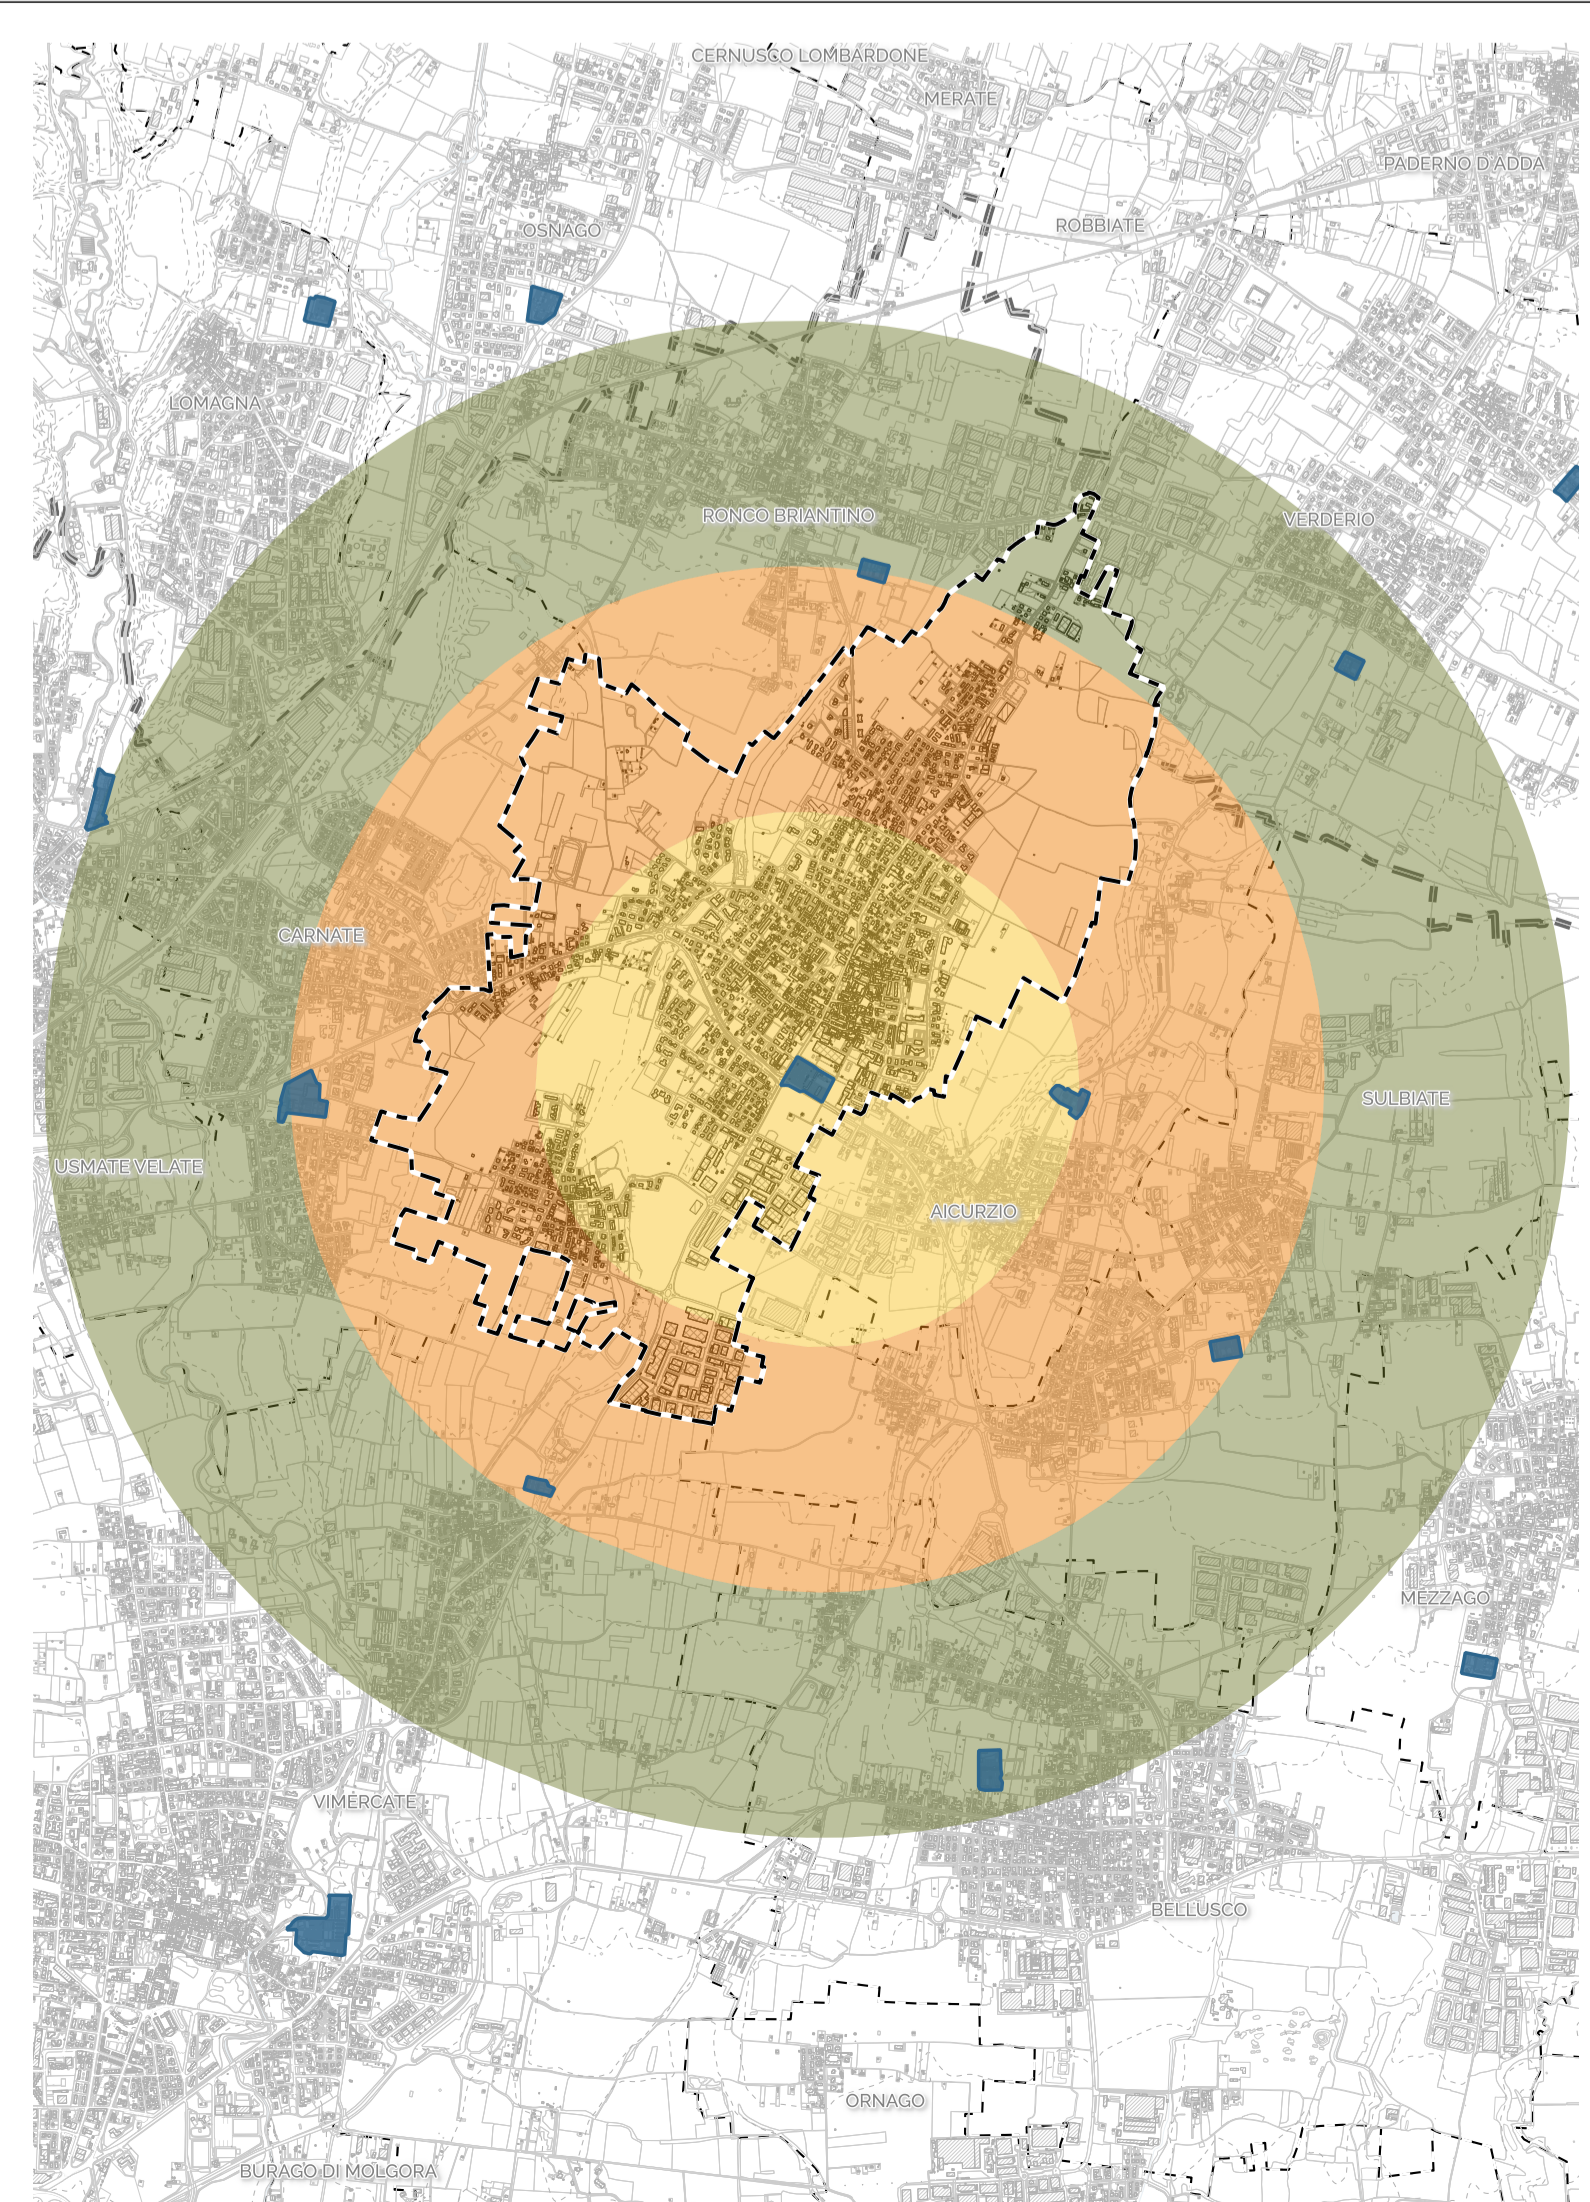

- Legenda**
- Confine comunale di Bernareggio
 - Cimiteri esistenti nei comuni limitrofi [Dusaf, 2021]
 - Area di influenza**
 - 0km - 1km
 - 1km - 2km
 - 2km - 3km