REALIZZAZIONE NUOVO IMPIANTO ILLUMINAZIONE PUBBLICA STRADALE LUNGO VIA DIAZ

FASE 1

FASE 4

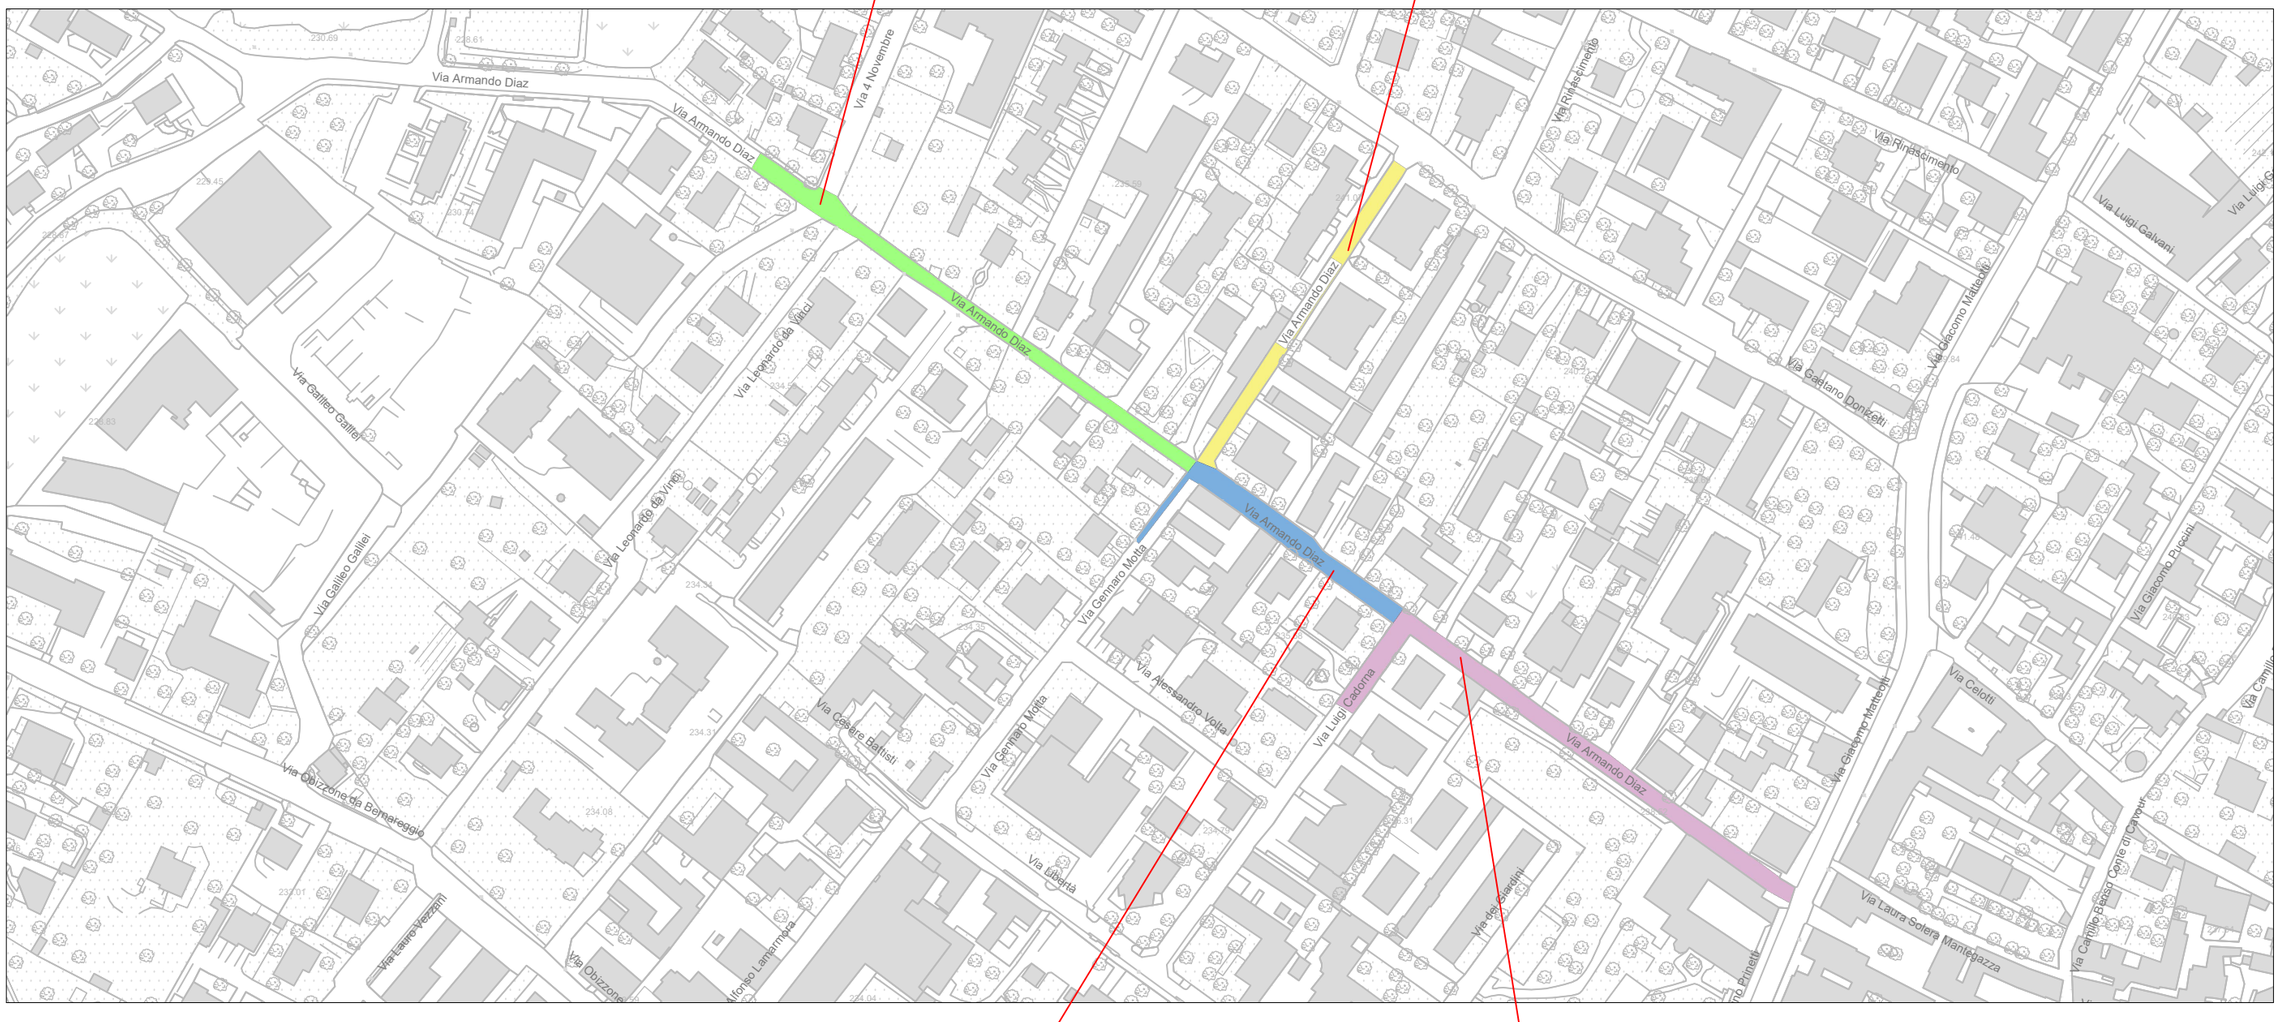

FASE 2

FASE 3