


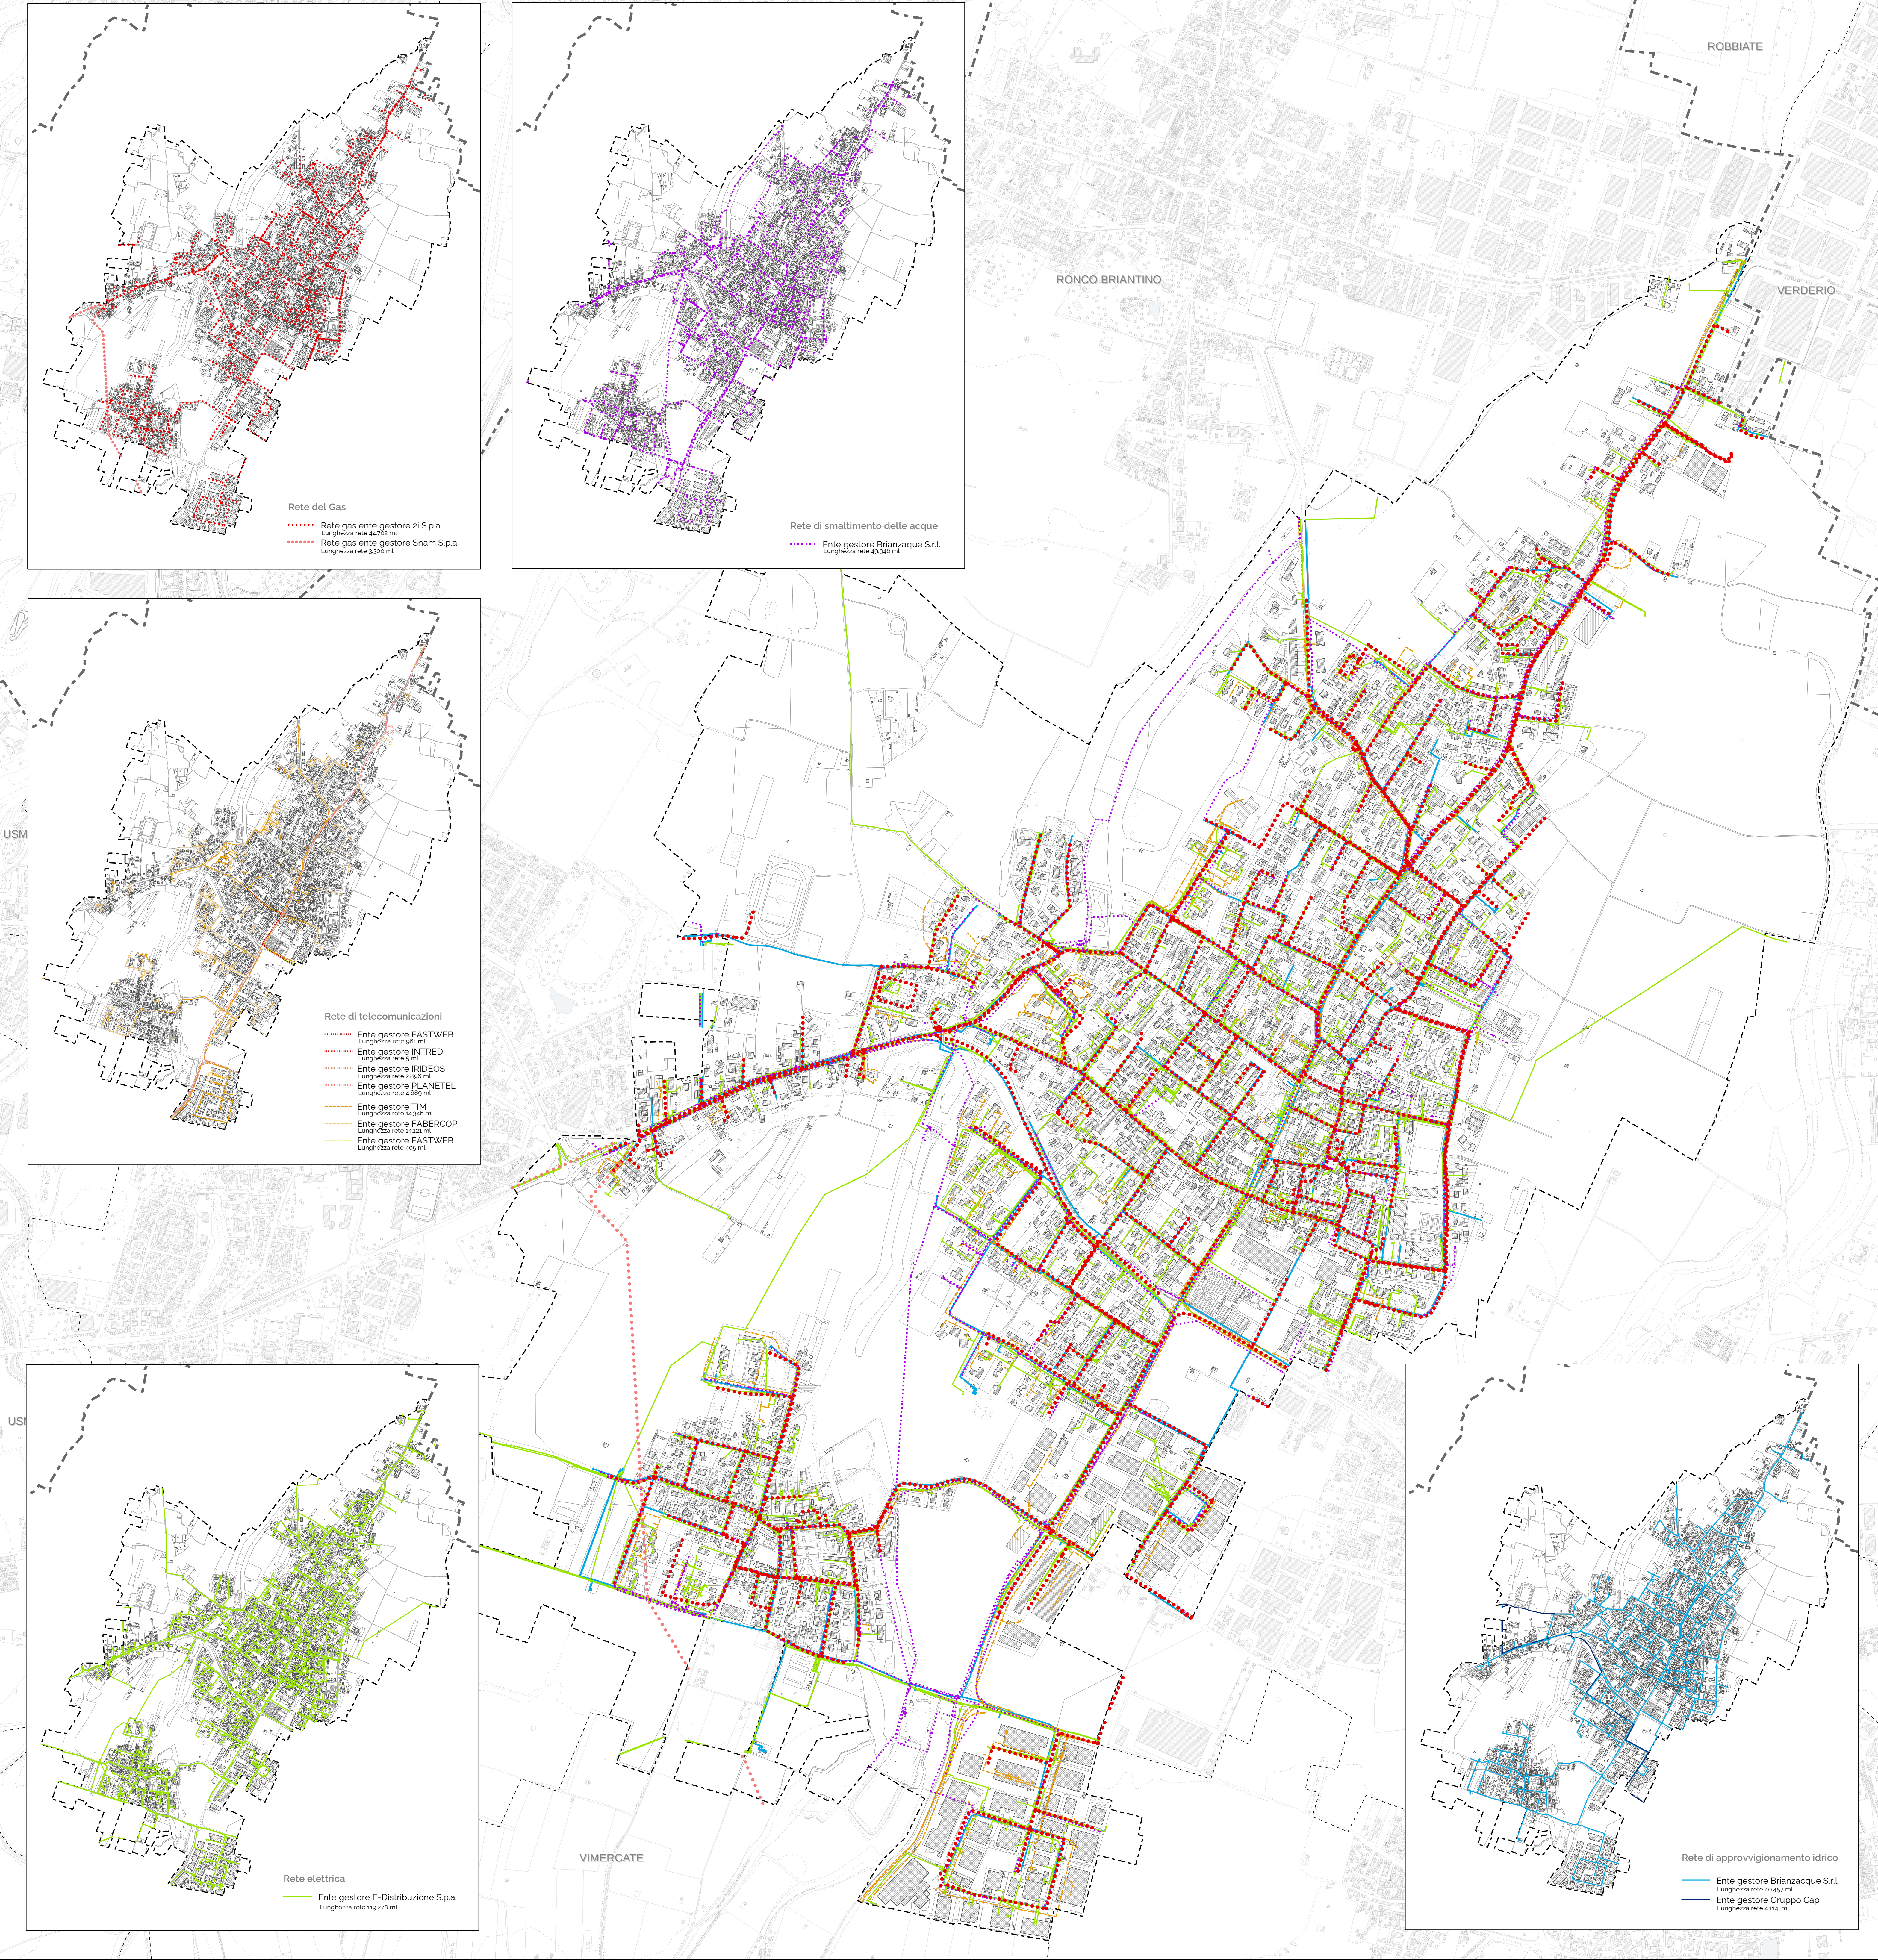

PGT Comune di Bernareggio - Provincia di Monza e della Brianza
VARIANTE AL PIANO DI GOVERNO DEL TERRITORIO

QC **QUADRO CONOSCITIVO**

Servizi a rete

QC.09

Scala di rappresentazione 1:5.000



SINDACO
dott. Andrea Esposito

SEGRETARIO COMUNALE
dott. Paolo Codari

ASSESSORE AMBIENTE, ATTIVITA' PRODUTTIVE, COMMERCIO, ECOLOGIA E RIFIUTI, EDILIZIA PRIVATA, URBANISTICA
dott.ssa Angelina Marcella

UFFICIO DI PIANO
dott. Francesco Intrini (Responsabile)
arch. Stefania De Melgazzi
arch. Maria Piccoli
arch. Elena Colombo
geom. Nicole Gandolfi

CENTRO STUDI PIM
dott. Franco Sacchi (Direttore)
arch. Cristina Ailino (Capo progetto)
ing. Francesca Boeri (VAS)
p.t. Francesca Bugnoli, arch. Marco Norcari (Consulenti esterni)



Legenda

- Confine provinciale
- - - Confine comunale di Bernareggio
- - - Confine Comunale
- Rete di approvvigionamento idrico
- Rete di smaltimento delle acque
- Rete elettrica
- Rete gas ente gestore 2i S.p.a.
- Rete gas ente gestore Snam S.p.a.
- Rete di telecomunicazioni

BOZZA