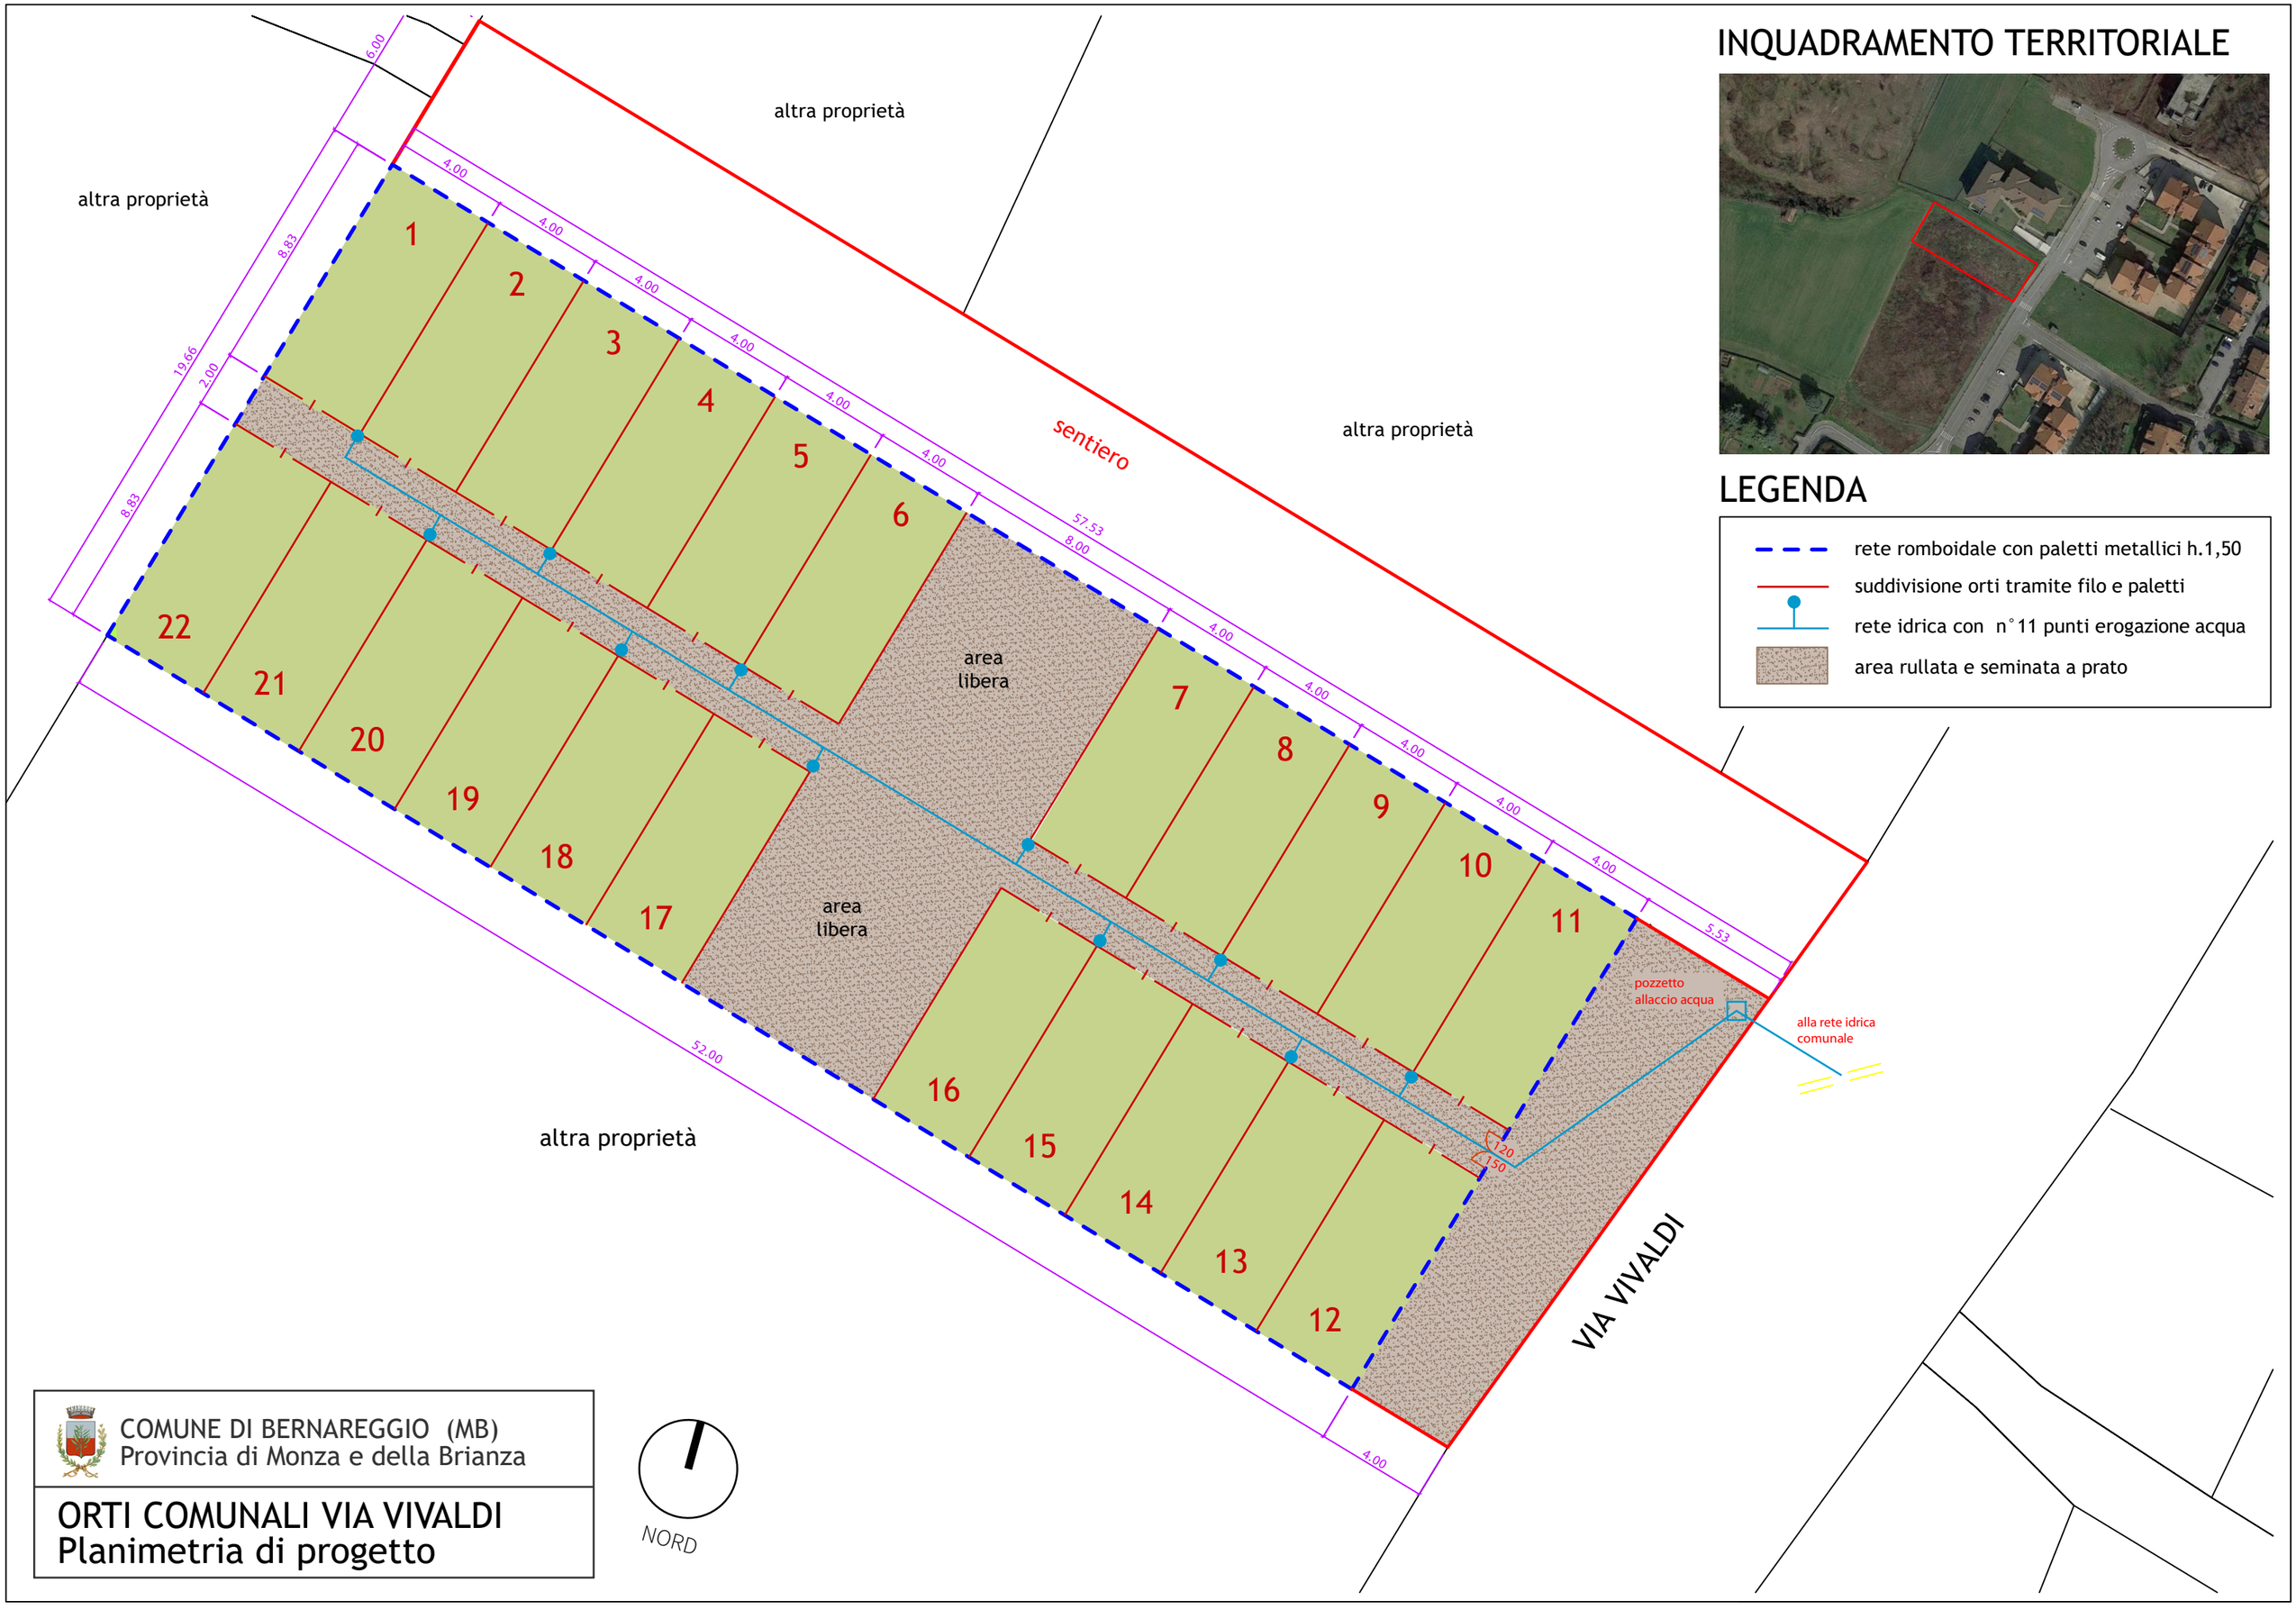


# INQUADRAMENTO TERRITORIALE

# LEGENDA

- rete romboidale con paletti metallici h.1,50
- suddivisione orti tramite filo e paletti
- rete idrica con n°11 punti erogazione acqua
- area rullata e seminata a prato

COMUNE DI BERNAREGGIO (MB)
Provincia di Monza e della Brianza

# ORTI COMUNALI VIA VIVALDI
## Planimetria di progetto