


**FASE 01 e FASE 04 - PLANIMETRIA GENERALE CONFIGURAZIONE CANTIERE E VIABILITA'**

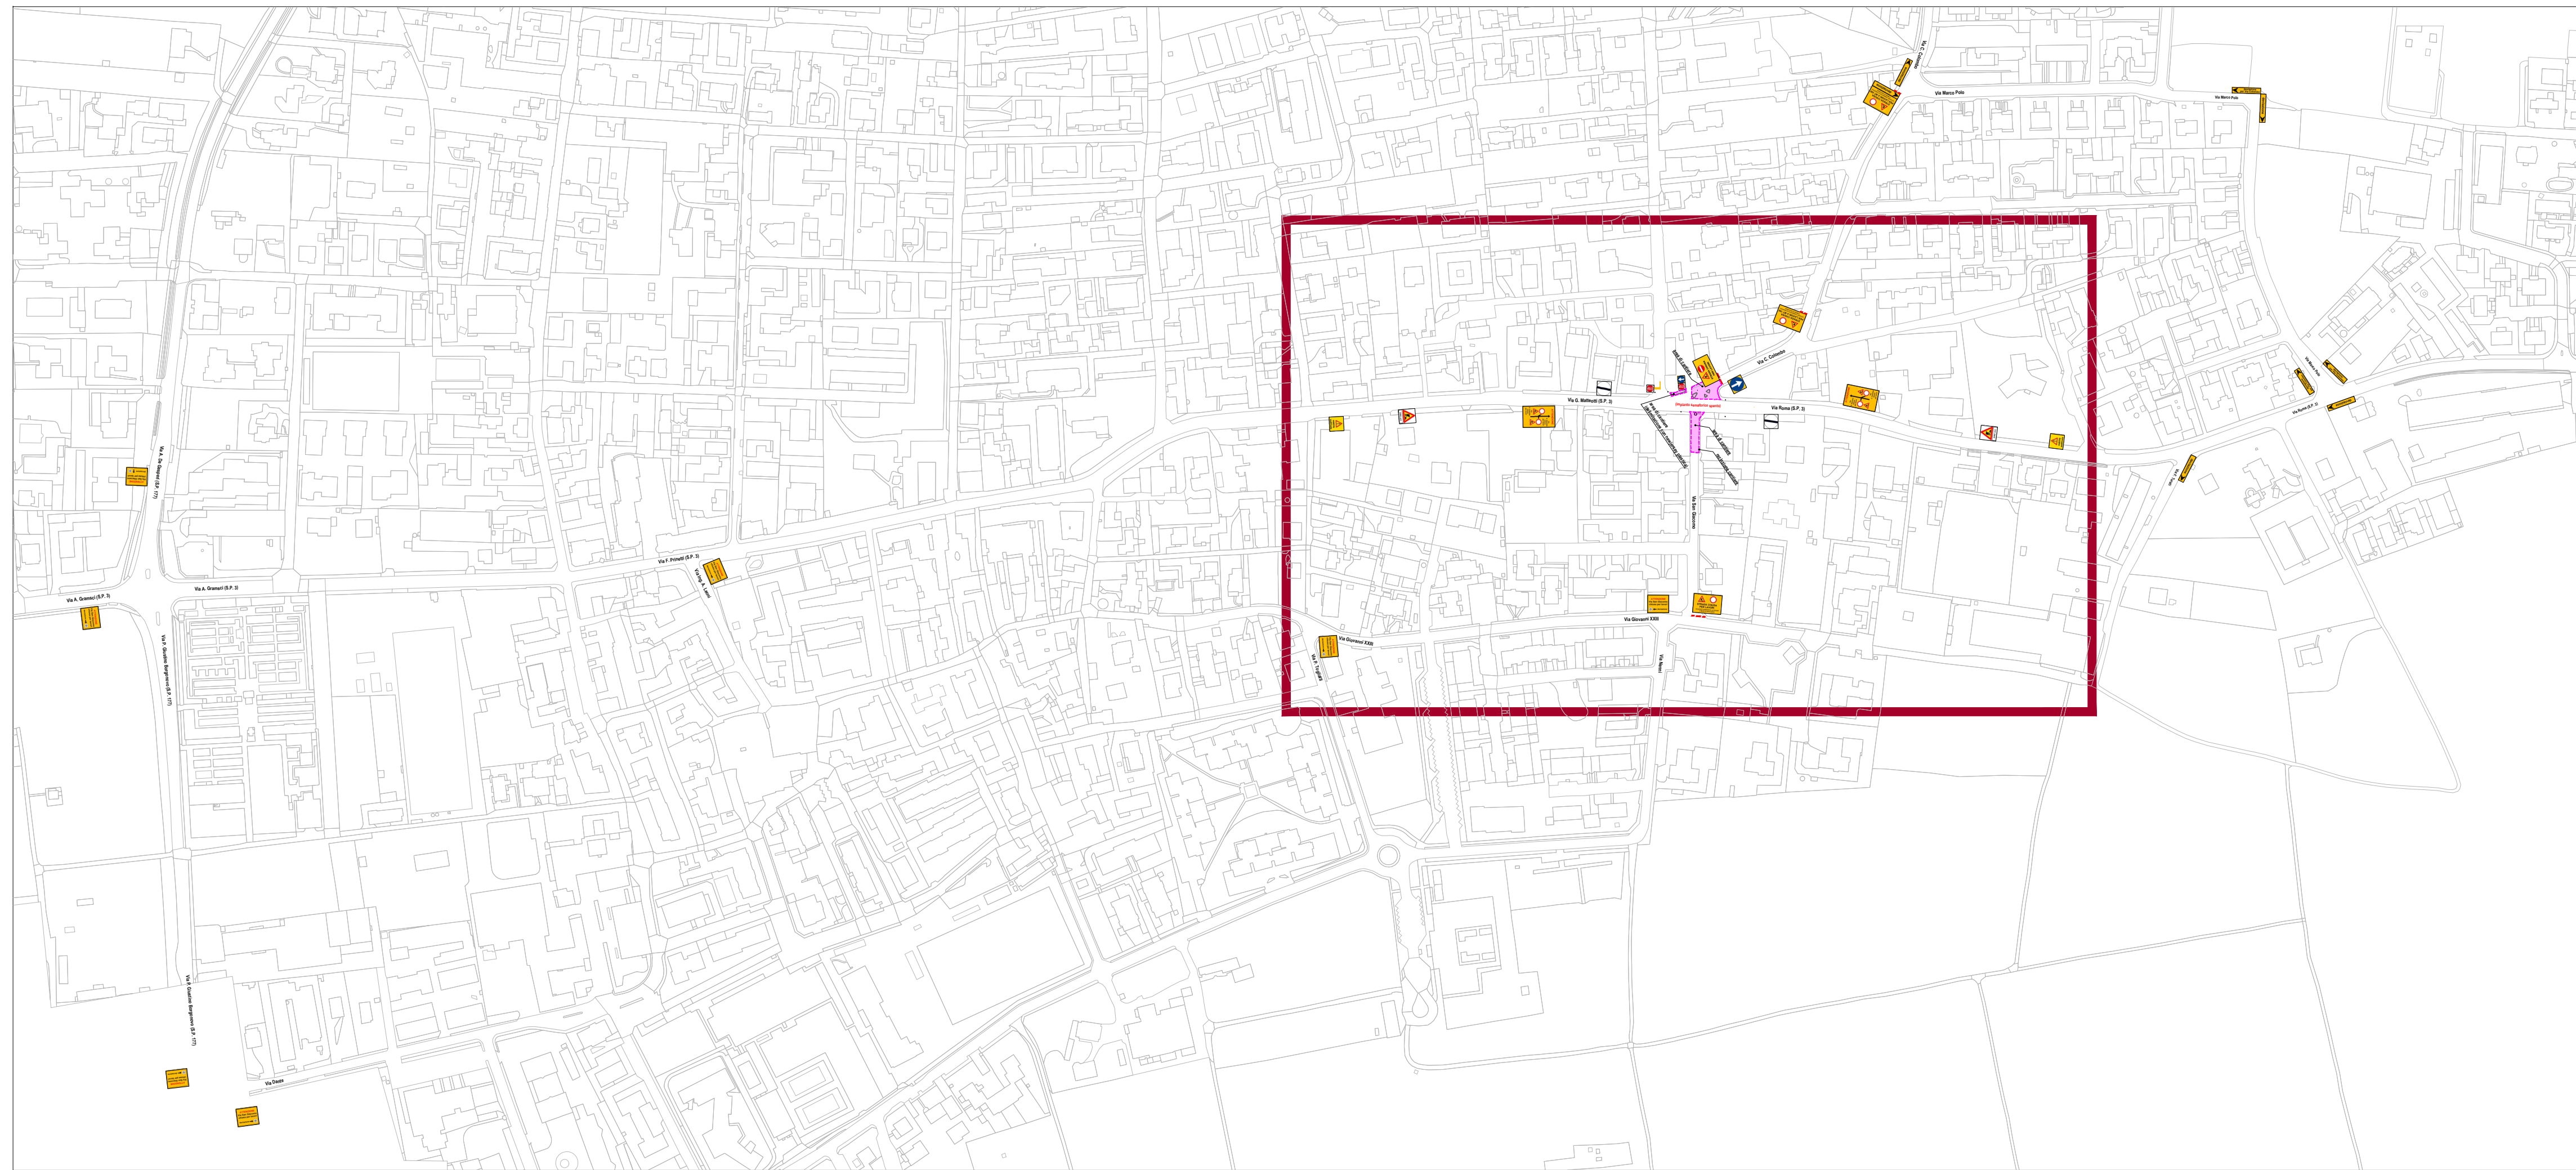



BrianzAcque S.r.l.  
Via E. Farni 105  
20090 Monza (MB)  
p.IVA 0368240960

tel 039 262.30.1  
fax 039 214.00.74  
cap. soc. € 126.883.498,98 I.v.

brianzacque@legaimat.it  
informazioni@brianzacque.it  
www.brianzacque.it

progetto:

stato elaborato: **FASE 02 - COMPLETAMENTO FOGNATURA VIA SAN GIACOMO MODIFICHE TEMPORANEE ALLA VIABILITA' URBANA**

progettazione:  **Settore Progettazione e Pianificazione Territoriale**  
via G. Mazzini, 41 - 20871 Vimercate (MB)  
tel. 039 6659800 prog-brianzacque@legaimat.it

DIRITTA ESERCIZIO: **CIVELLI COSTRUZIONI S.R.L.**  
Viale Ticino n.94  
21026 GAVIRATE (VA)  
**CIVELLI COSTRUZIONI**  
Costruzioni  
Pianificazione  
Territoriale

responsabile unico del procedimento: \_\_\_\_\_ cod. commessa: \_\_\_\_\_

note: \_\_\_\_\_ scale: \_\_\_\_\_

\_\_\_\_\_ data: \_\_\_\_\_

tavola n. **01A**

rev.	data	note	redatto	verificato	data

Mod. 01-P10/19 elaborata grafici interni rev.03  
È permesso documentare non potrà essere copiato, riprodotto o altrimenti pubblicato, in tutto o in parte, senza il consenso scritto di BrianzAcque srl. Ogni utilizzo non autorizzato sarà perseguito a norma di legge.   
Tutti i documenti sono del copyright, marchi e marchi di BrianzAcque srl. I disegni sono di proprietà di BrianzAcque srl. I disegni sono di proprietà di BrianzAcque srl.

**FASE 01 e FASE 04 - PLANIMETRIE DI DETTAGLIO**

