


**FASE 02 - PLANIMETRIA GENERALE CONFIGURAZIONE CANTIERE E VIABILITA'**

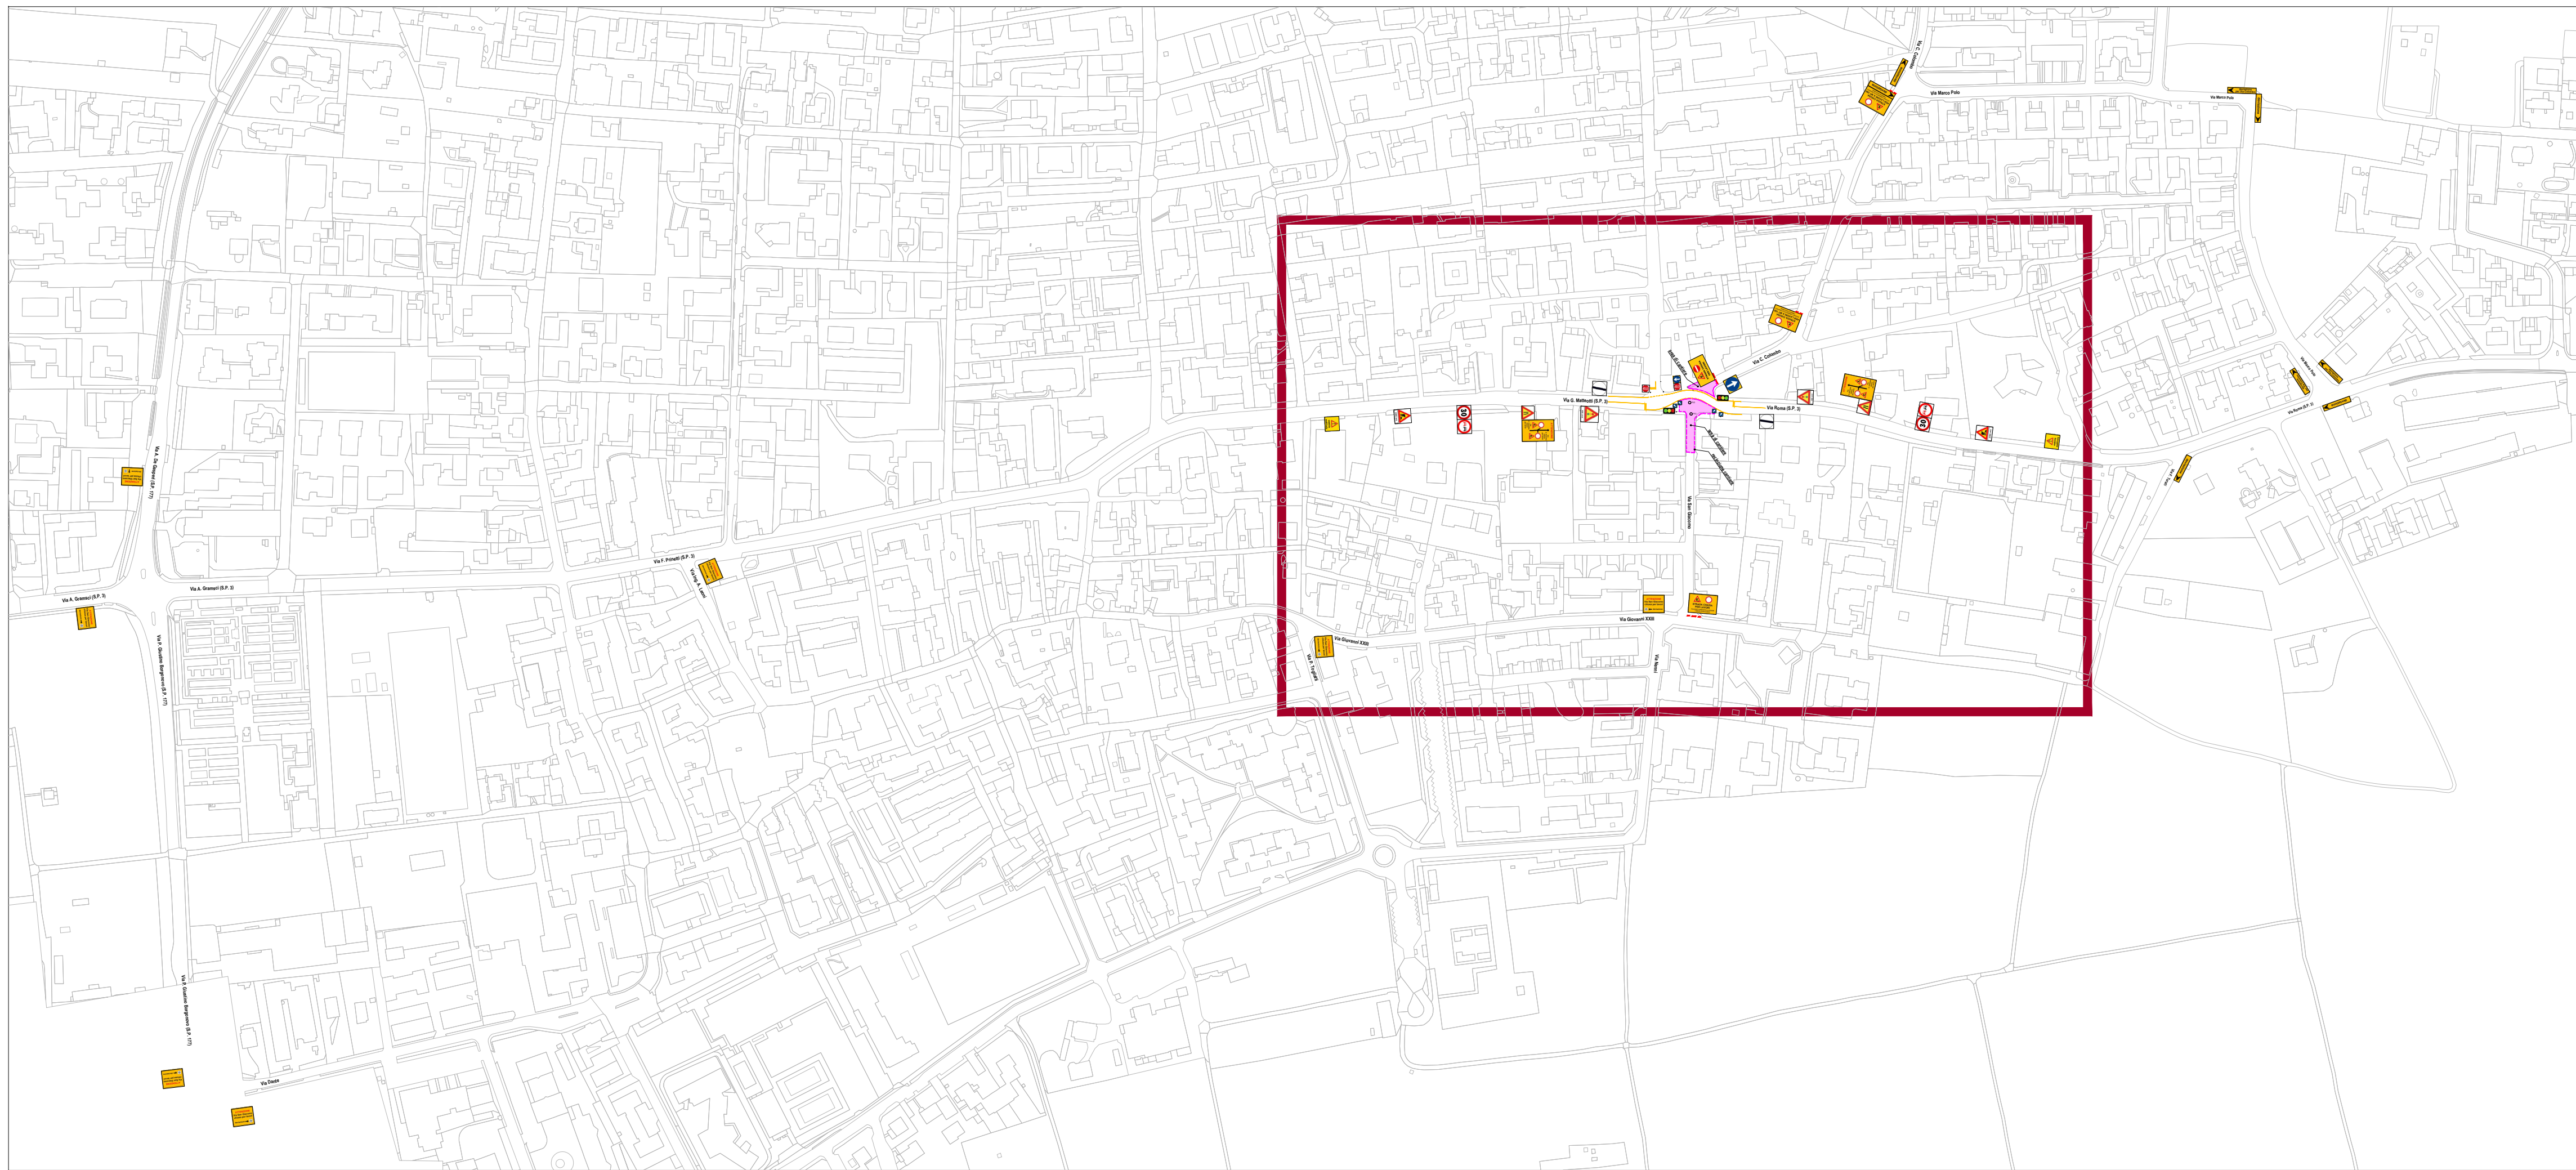



BrianzAcque S.r.l.  
Via E. Fagni 105  
20060 Monza (MB)  
p.IVA 0368240960

tel 039 262.30.1  
fax 039 214.00.74  
cap. soc. € 126.883.498,98 i.v.

brianzacque@legimail.it  
informazioni@brianzacque.it  
www.brianzacque.it

---

progetto:

---

stato elaborato:

**FASE 02 - COMPLETAMENTO FOGNATURA VIA SAN GIACOMO  
MODIFICHE TEMPORANEE ALLA VIABILITA' URBANA**

---

<p>progettazione:</p>  <p><b>Settore Progettazione e Pianificazione Territoriale</b> via G. Mazzini, 41 - 20071 Vimercate (MB) tel. 039 6659600 prog-brianzacque@legimail.it</p>	<p>DITTA ESERCITAZIONE:</p> <p><b>CIVELLI COSTRUZIONI S.R.L.</b> Viale Ticino n.94 21026 GAVIRATE (VA) <b>CIVELLI COSTRUZIONI</b> Costruzioni Pianificazione Ingegneria Strada</p>
---	--

---

<p>resp. unico del procedimento:</p>	<p>cod. commessa:</p>
<p>note:</p>	<p>scale:</p>
<p>tavola n.:</p> <p style="font-size: 2em; font-weight: bold; color: red;">02A</p>	<p>data:</p>

---

<table border="1" style="width: 100%; border-collapse: collapse;"> <thead> <tr> <th>rev.</th> <th>data</th> <th>note</th> <th>redatto</th> <th>per. approv.</th> <th>per. approv.</th> </tr> </thead> <tbody> <tr> <td> </td> <td> </td> <td> </td> <td> </td> <td> </td> <td> </td> </tr> </tbody> </table>	rev.	data	note	redatto	per. approv.	per. approv.							<p>Mod.01-P0019 elaborata grafici interni rev.03</p> <p><small>È permesso documentare non potrà essere copiato, riprodotto o altrimenti pubblicato, in tutto o in parte, senza il consenso scritto di BrianzAcque srl. Ogni utilizzo non autorizzato sarà perseguito a norma di legge.  Tutti i documenti sono per uso interno, non possono essere pubblicati online in parte o integralmente, né essere promossi al di fuori dell'azienda di BrianzAcque srl.  L'installazione deve essere approvata dal cliente.</small></p>
rev.	data	note	redatto	per. approv.	per. approv.								

**FASE 02 - PLANIMETRIE DI DETTAGLIO**

