


FASE 03 - PLANIMETRIA GENERALE CONFIGURAZIONE CANTIERE E VIABILITA'

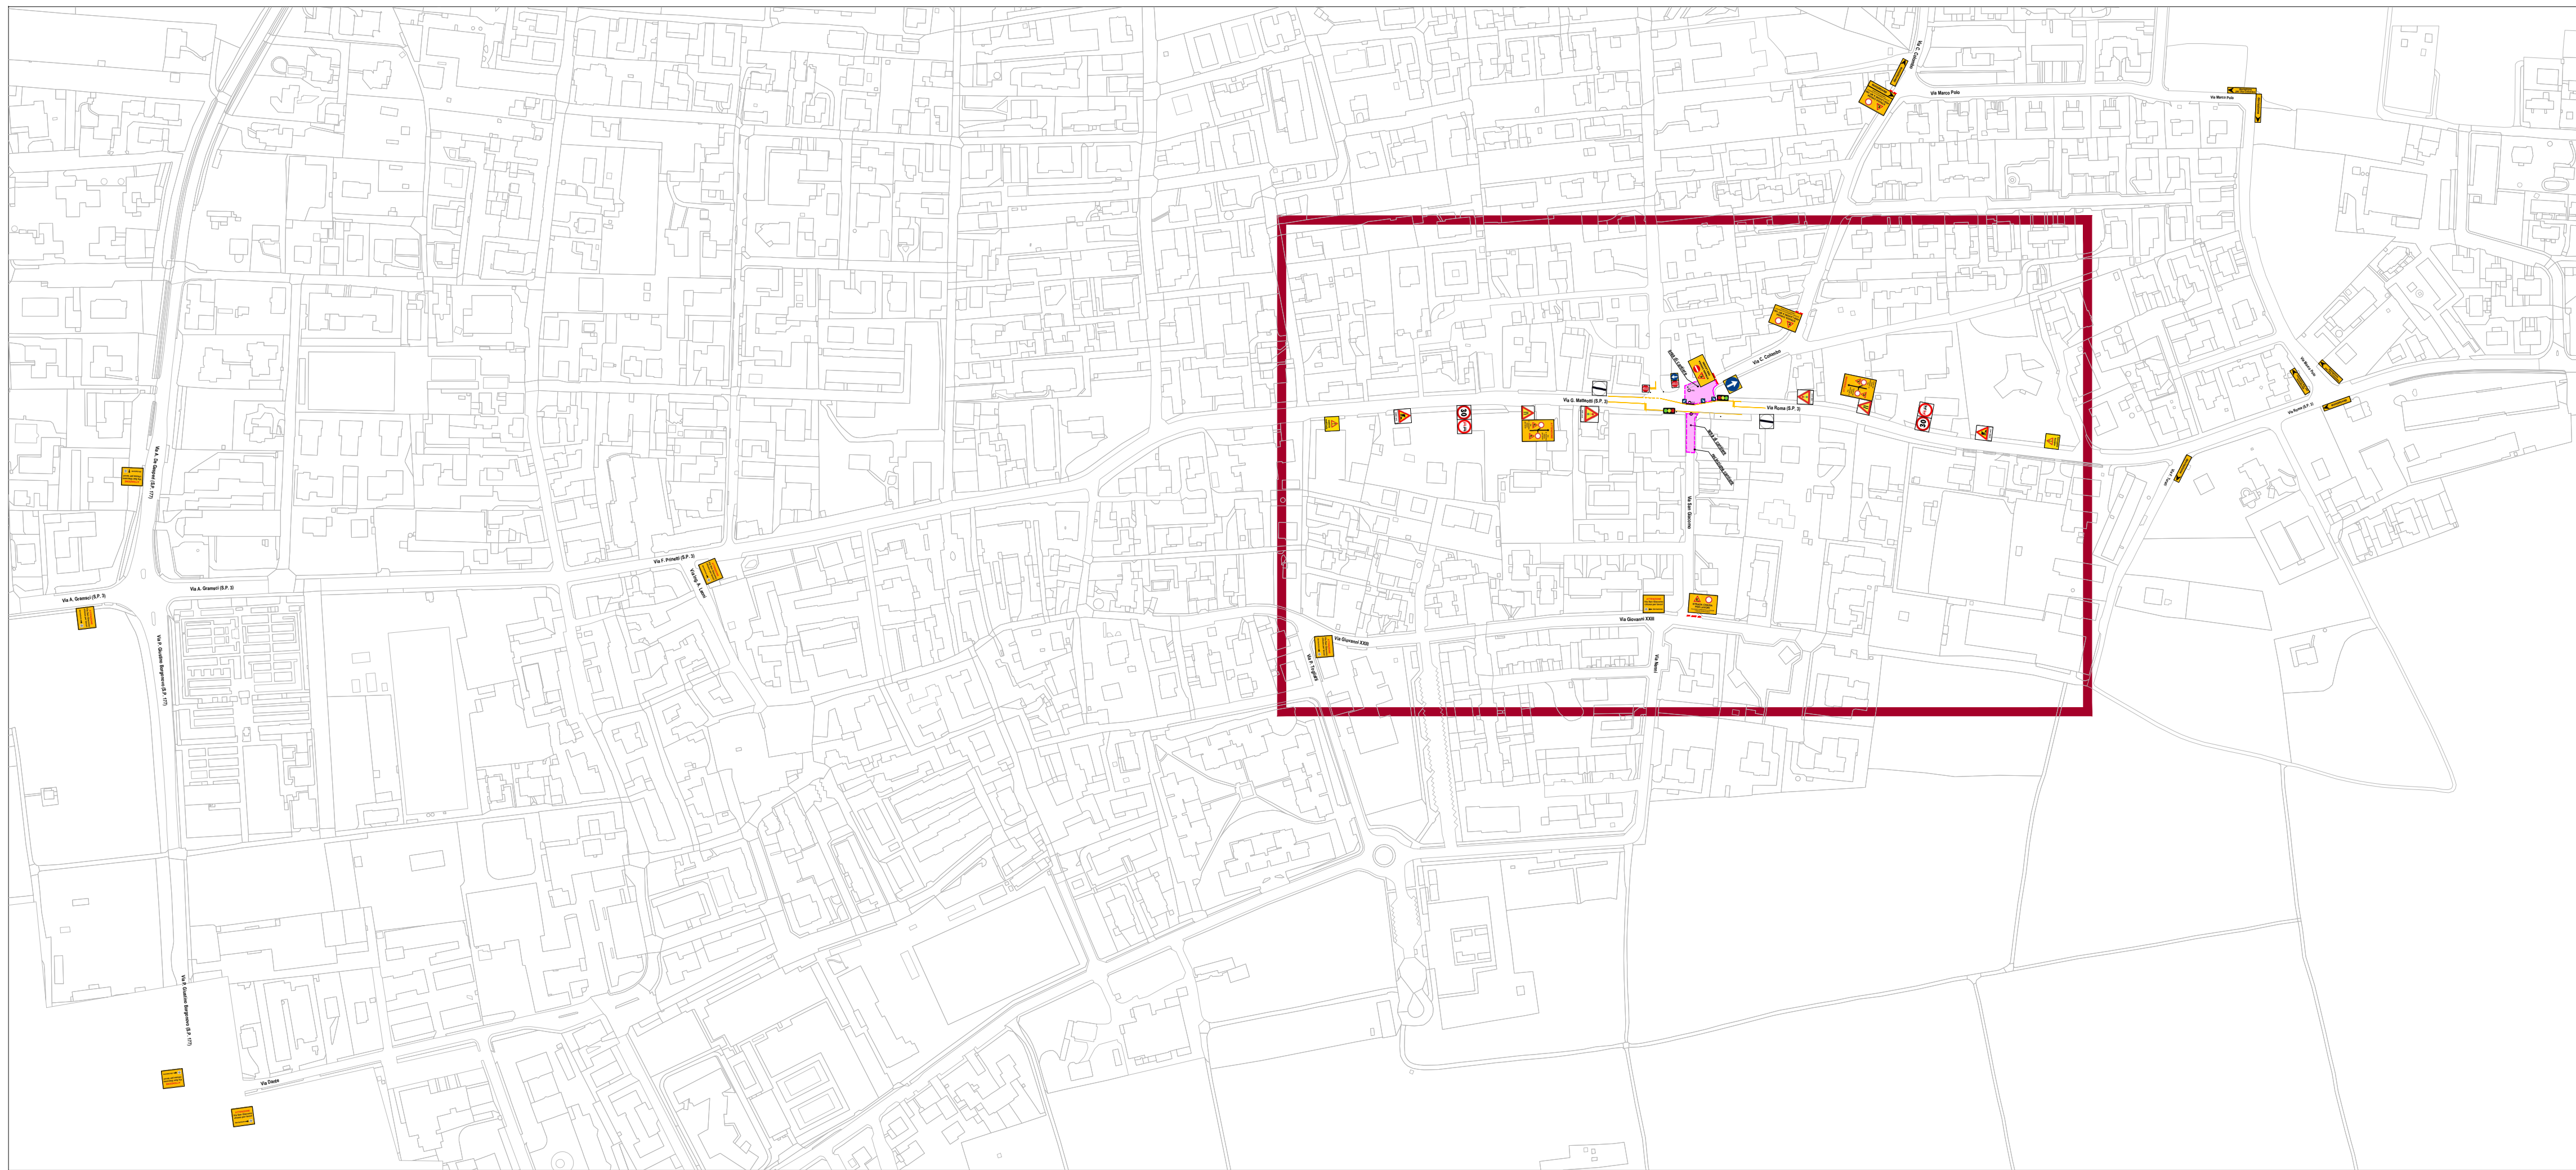



BrianzAcque S.r.l.
Via E. Fagni 105
20090 Morica (MB)
p.IVA 0368240960

tel 039 262.30.1
fax 039 214.00.74
cap. soc. € 126.883.498,98 i.v.

brianzacque@legimail.it
informazioni@brianzacque.it
www.brianzacque.it

progetto:

stato elaborato:

**FASE 03 - COMPLETAMENTO FOGNATURA VIA SAN GIACOMO
MODIFICHE TEMPORANEE ALLA VIABILITA' URBANA**



**Settore Progettazione e
Pianificazione Territoriale**
via G. Mazzini, 41 - 20071 Vimercate (MB)
tel. 039 6659600 prog-brianzacque@legimail.it

DATA ESCURSIONE:
CIVELLI COSTRUZIONI S.R.L.
Viale Ticino n.94
21026 GAVIRATE (VA)
CIVELLI
COSTRUZIONI
Costruzioni
Pianificazione
Territoriale

responsabile unico del procedimento:

codice commessa:

note:

scale:

data:

tavola n. **03A**

rev.	data	note	redatto	verificato	approvato

Mod.01-P0019 elaborata grafici interni rev.03
È permesso documentare non potrà essere copiato, riprodotto o altrimenti pubblicato, in tutto o in parte, senza il consenso scritto di BrianzAcque srl. Ogni utilizzo non autorizzato sarà perseguito a norma di legge.
Tutti i documenti sono del suo copyright, non possono essere pubblicati online o in altri modi senza l'autorizzazione scritta di BrianzAcque srl. Consultare il sito web per informazioni.

FASE 03 - PLANIMETRIE DI DETTAGLIO

